




VZOROVÝ PŘÍČNÝ ŘEZ I (01) - BOURACÍ PRÁCE M 1:50

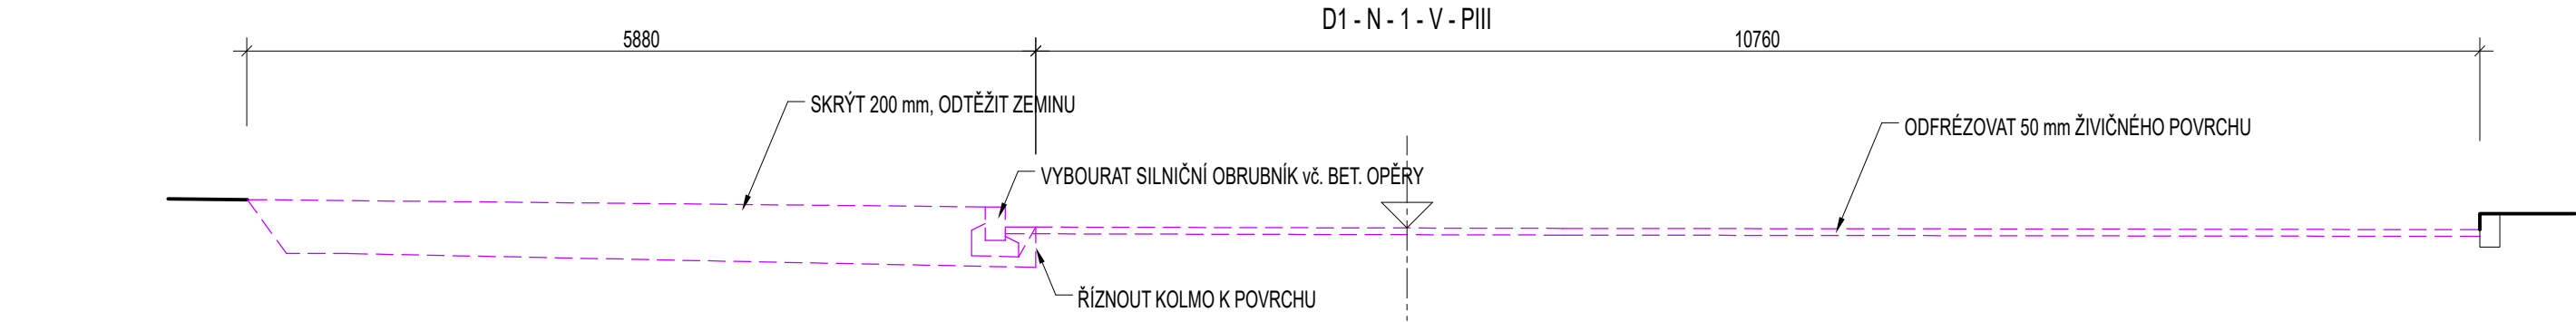

VZOROVÝ PŘÍČNÝ ŘEZ I (01) - NOVÝ STAV M 1:50

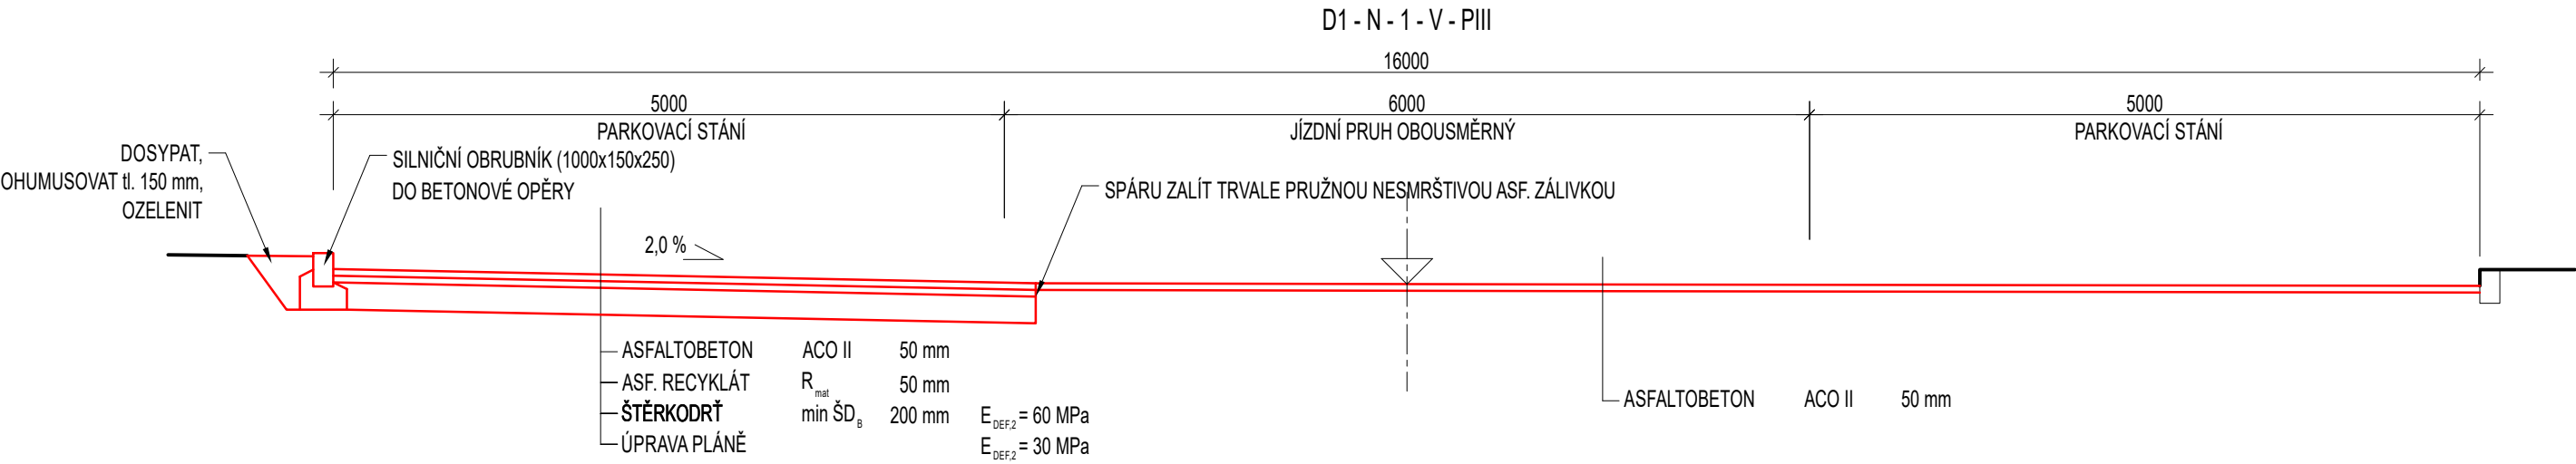

PRACOVNÍ PŘÍČNÝ ŘEZ 02 - BOURACÍ PRÁCE M 1:50

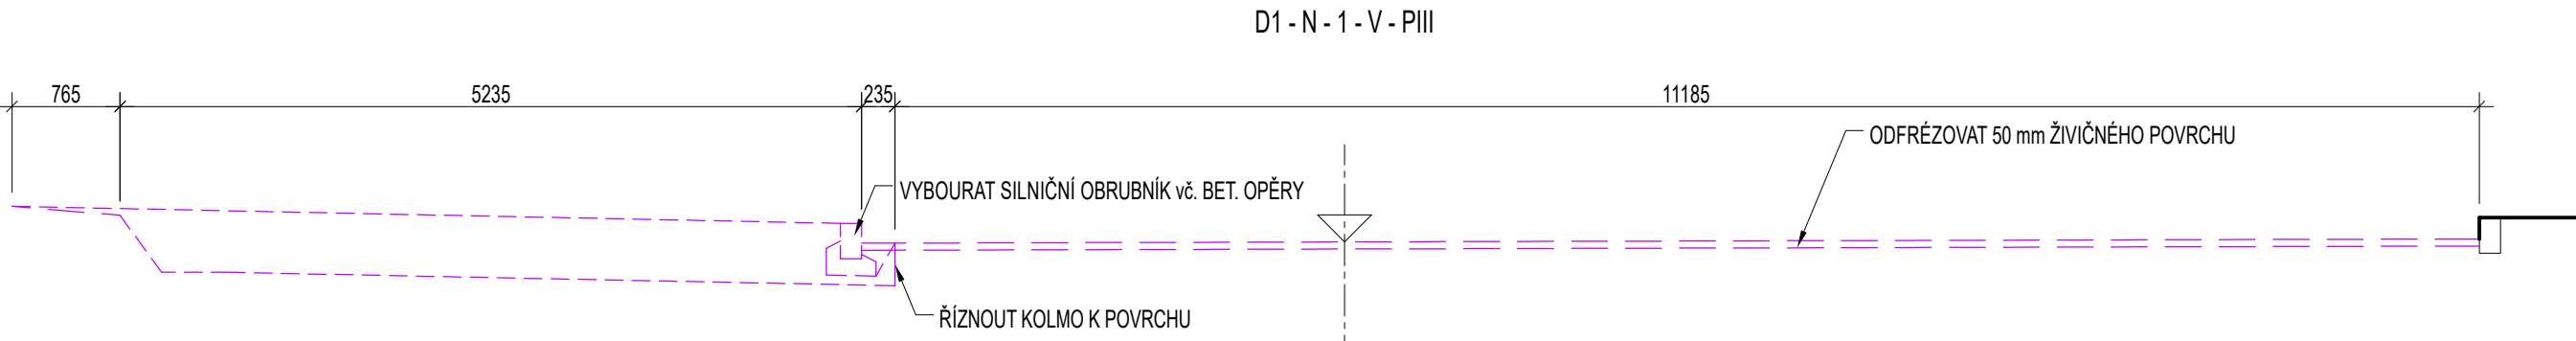

PRACOVNÍ PŘÍČNÝ ŘEZ 02 - NOVÝ STAV M 1:50

