



PŮDORYS 1.NP
M 1:50

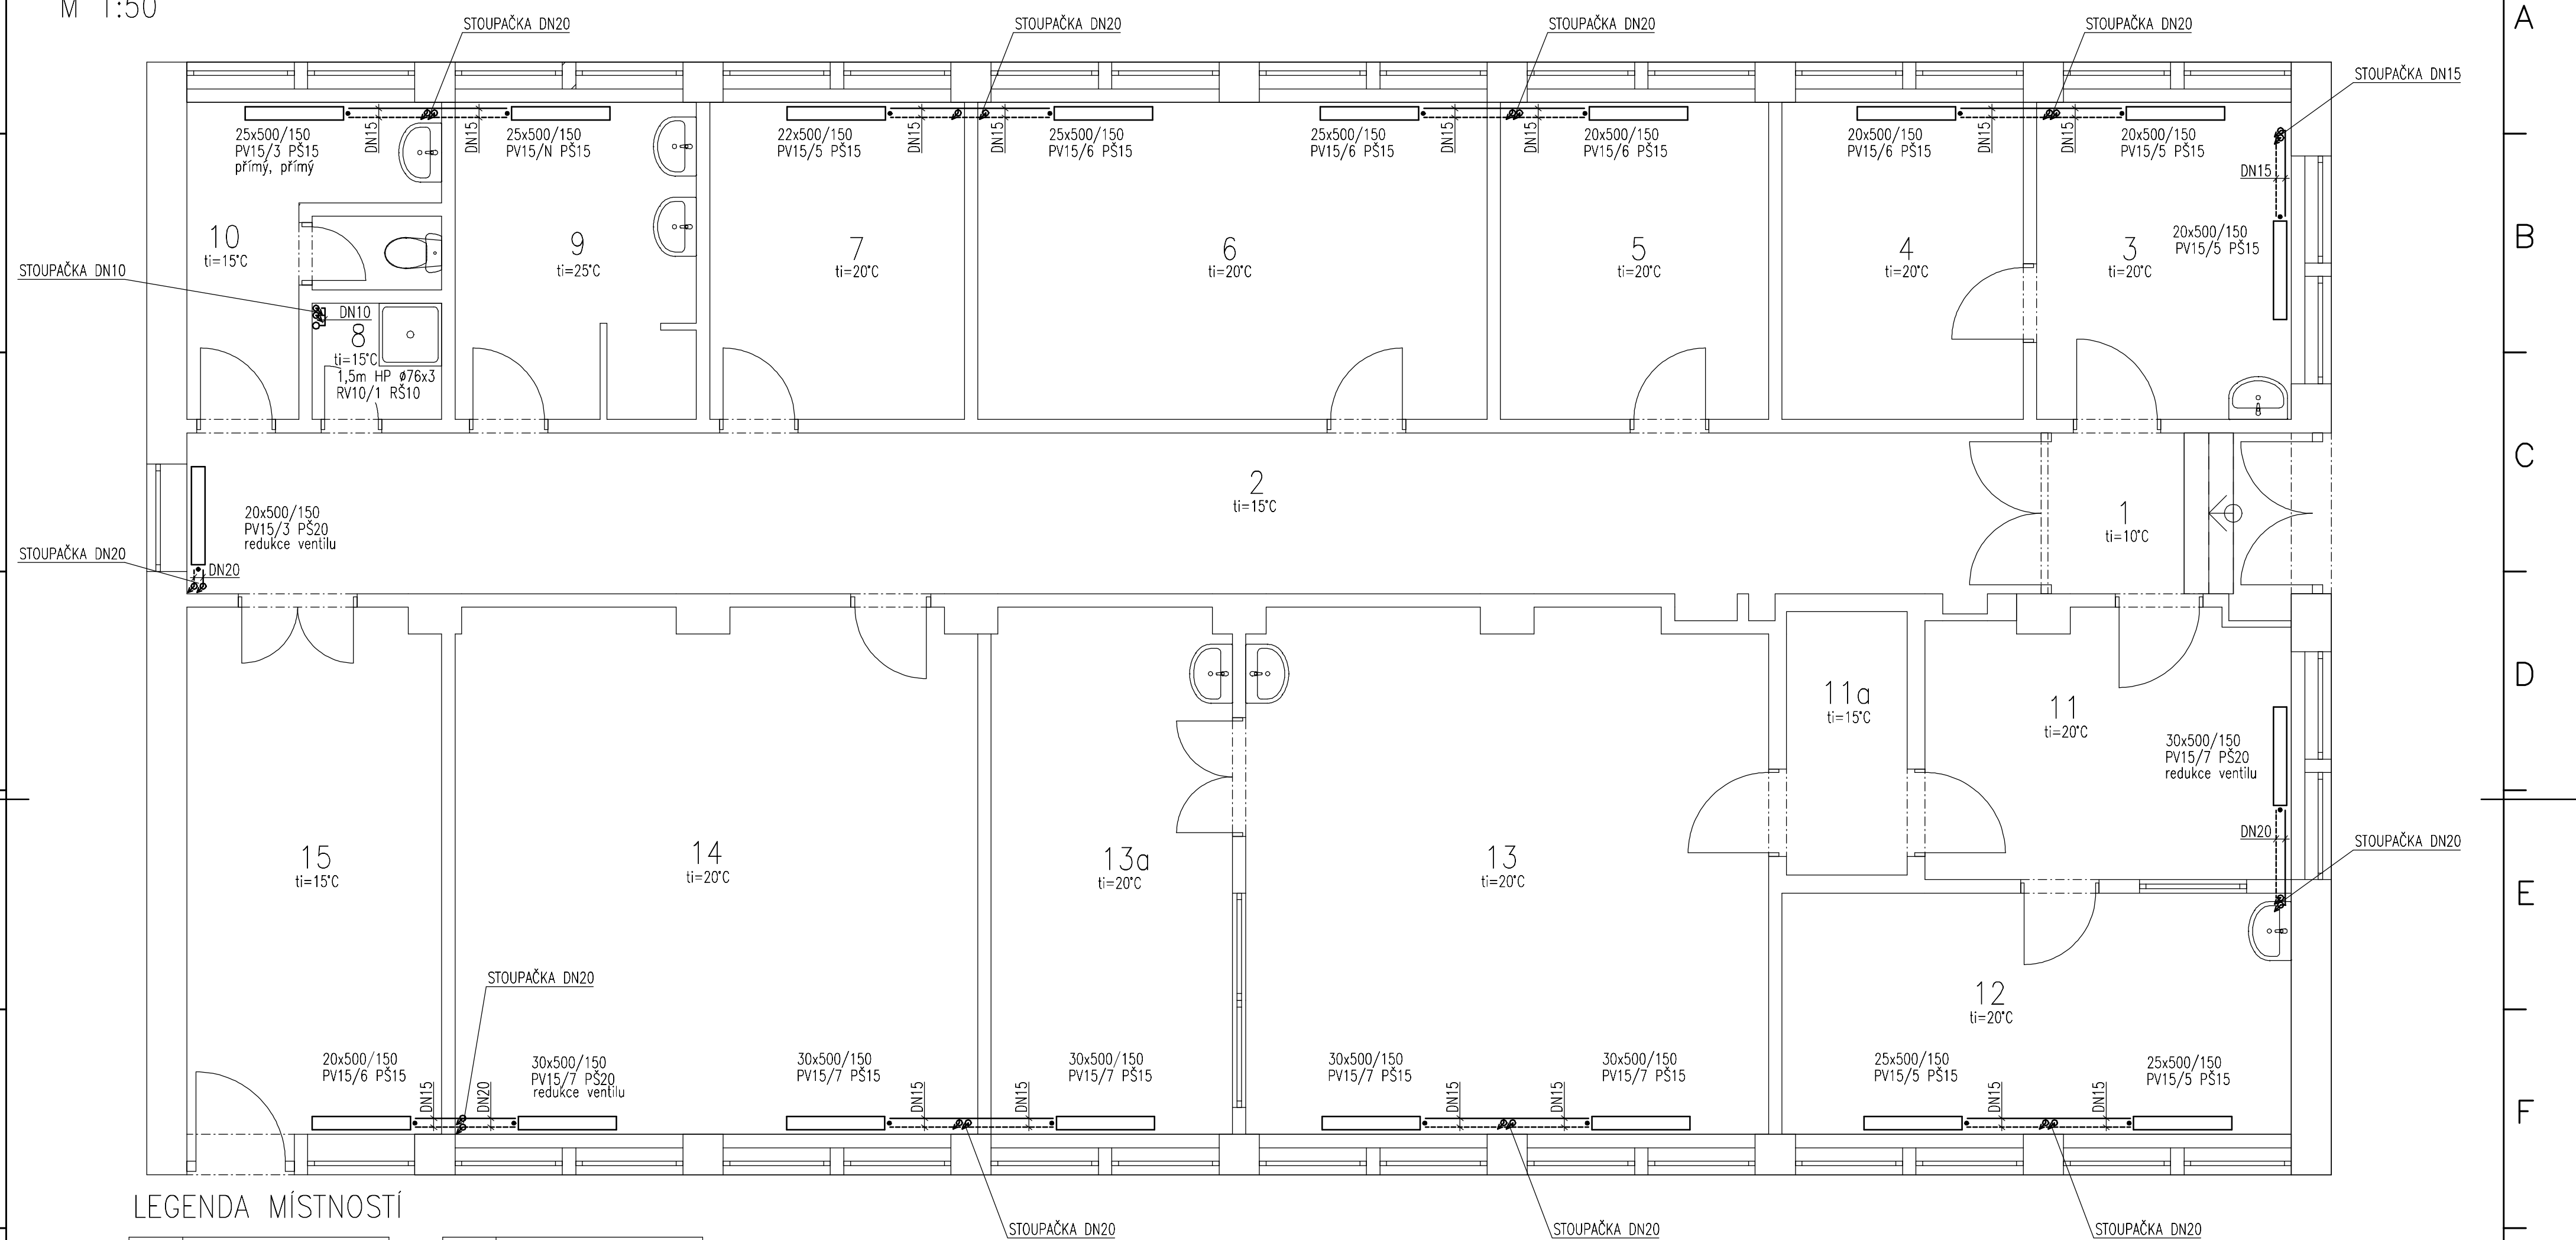

LEGENDA MÍSTNOSTÍ

Č.M.	NÁZEV MÍSTNOSTI	Č.M.	NÁZEV MÍSTNOSTI
1	ZÁDVEŘÍ	9	UMÝVÁRNA
2	CHODBA	10	WC
3	VRÁTNICE	11	KANCELÁŘ
4	DENNÍ MÍSTNOST	11a	CHODBA
5	KANCELÁŘ	12	KANCELÁŘ
6	KANCELÁŘ	13	KANCELÁŘ
7	KANCELÁŘ	14	ZASEDACÍ MÍSTNOST
8	ÚKLIDOVÁ MÍSTNOST	15	TECHNICKÁ MÍSTNOST

O 11.12.2015 J.Růžl Ing.T.Jelínek Ing.V.Hrotek PD pro zadání stavby a výběr zhotovitele							
REV.	DATUM	ZPRACOVAL	PODPIS	KONTROLOVAL	PODPIS	SCHVÁLIL	PODPIS
ZÁKAZNÍK Dopravní podnik města Ústí nad Labem, Revoluční 26						PROJEKT Rekonstrukce vytápění Jateční 426	
VÝKRES PS 02 – TOPNÝ SYSTÉM						PROF.Č.DOK.	
VRÁTNICE						HU 11	
PŮDORYS 1.NP							
		STUPEŇ DVZ		ČÍSLO PROJEKTU 99156 301		FOR.A4 4x	
Stará 2569/96 400 11 Ústí nad Labem, CZ		Tel.: +420 475 315 980 Fax: +420 475 315 999		MÉR. 1:50		ORIENTAČNÍ Č. DOK.	
ČÍSLO VÝKRESU				REVIZE		KOPIE	
IN-2-3457				0			
DISTRIBUTE						ZÁKAZNÍK 5	