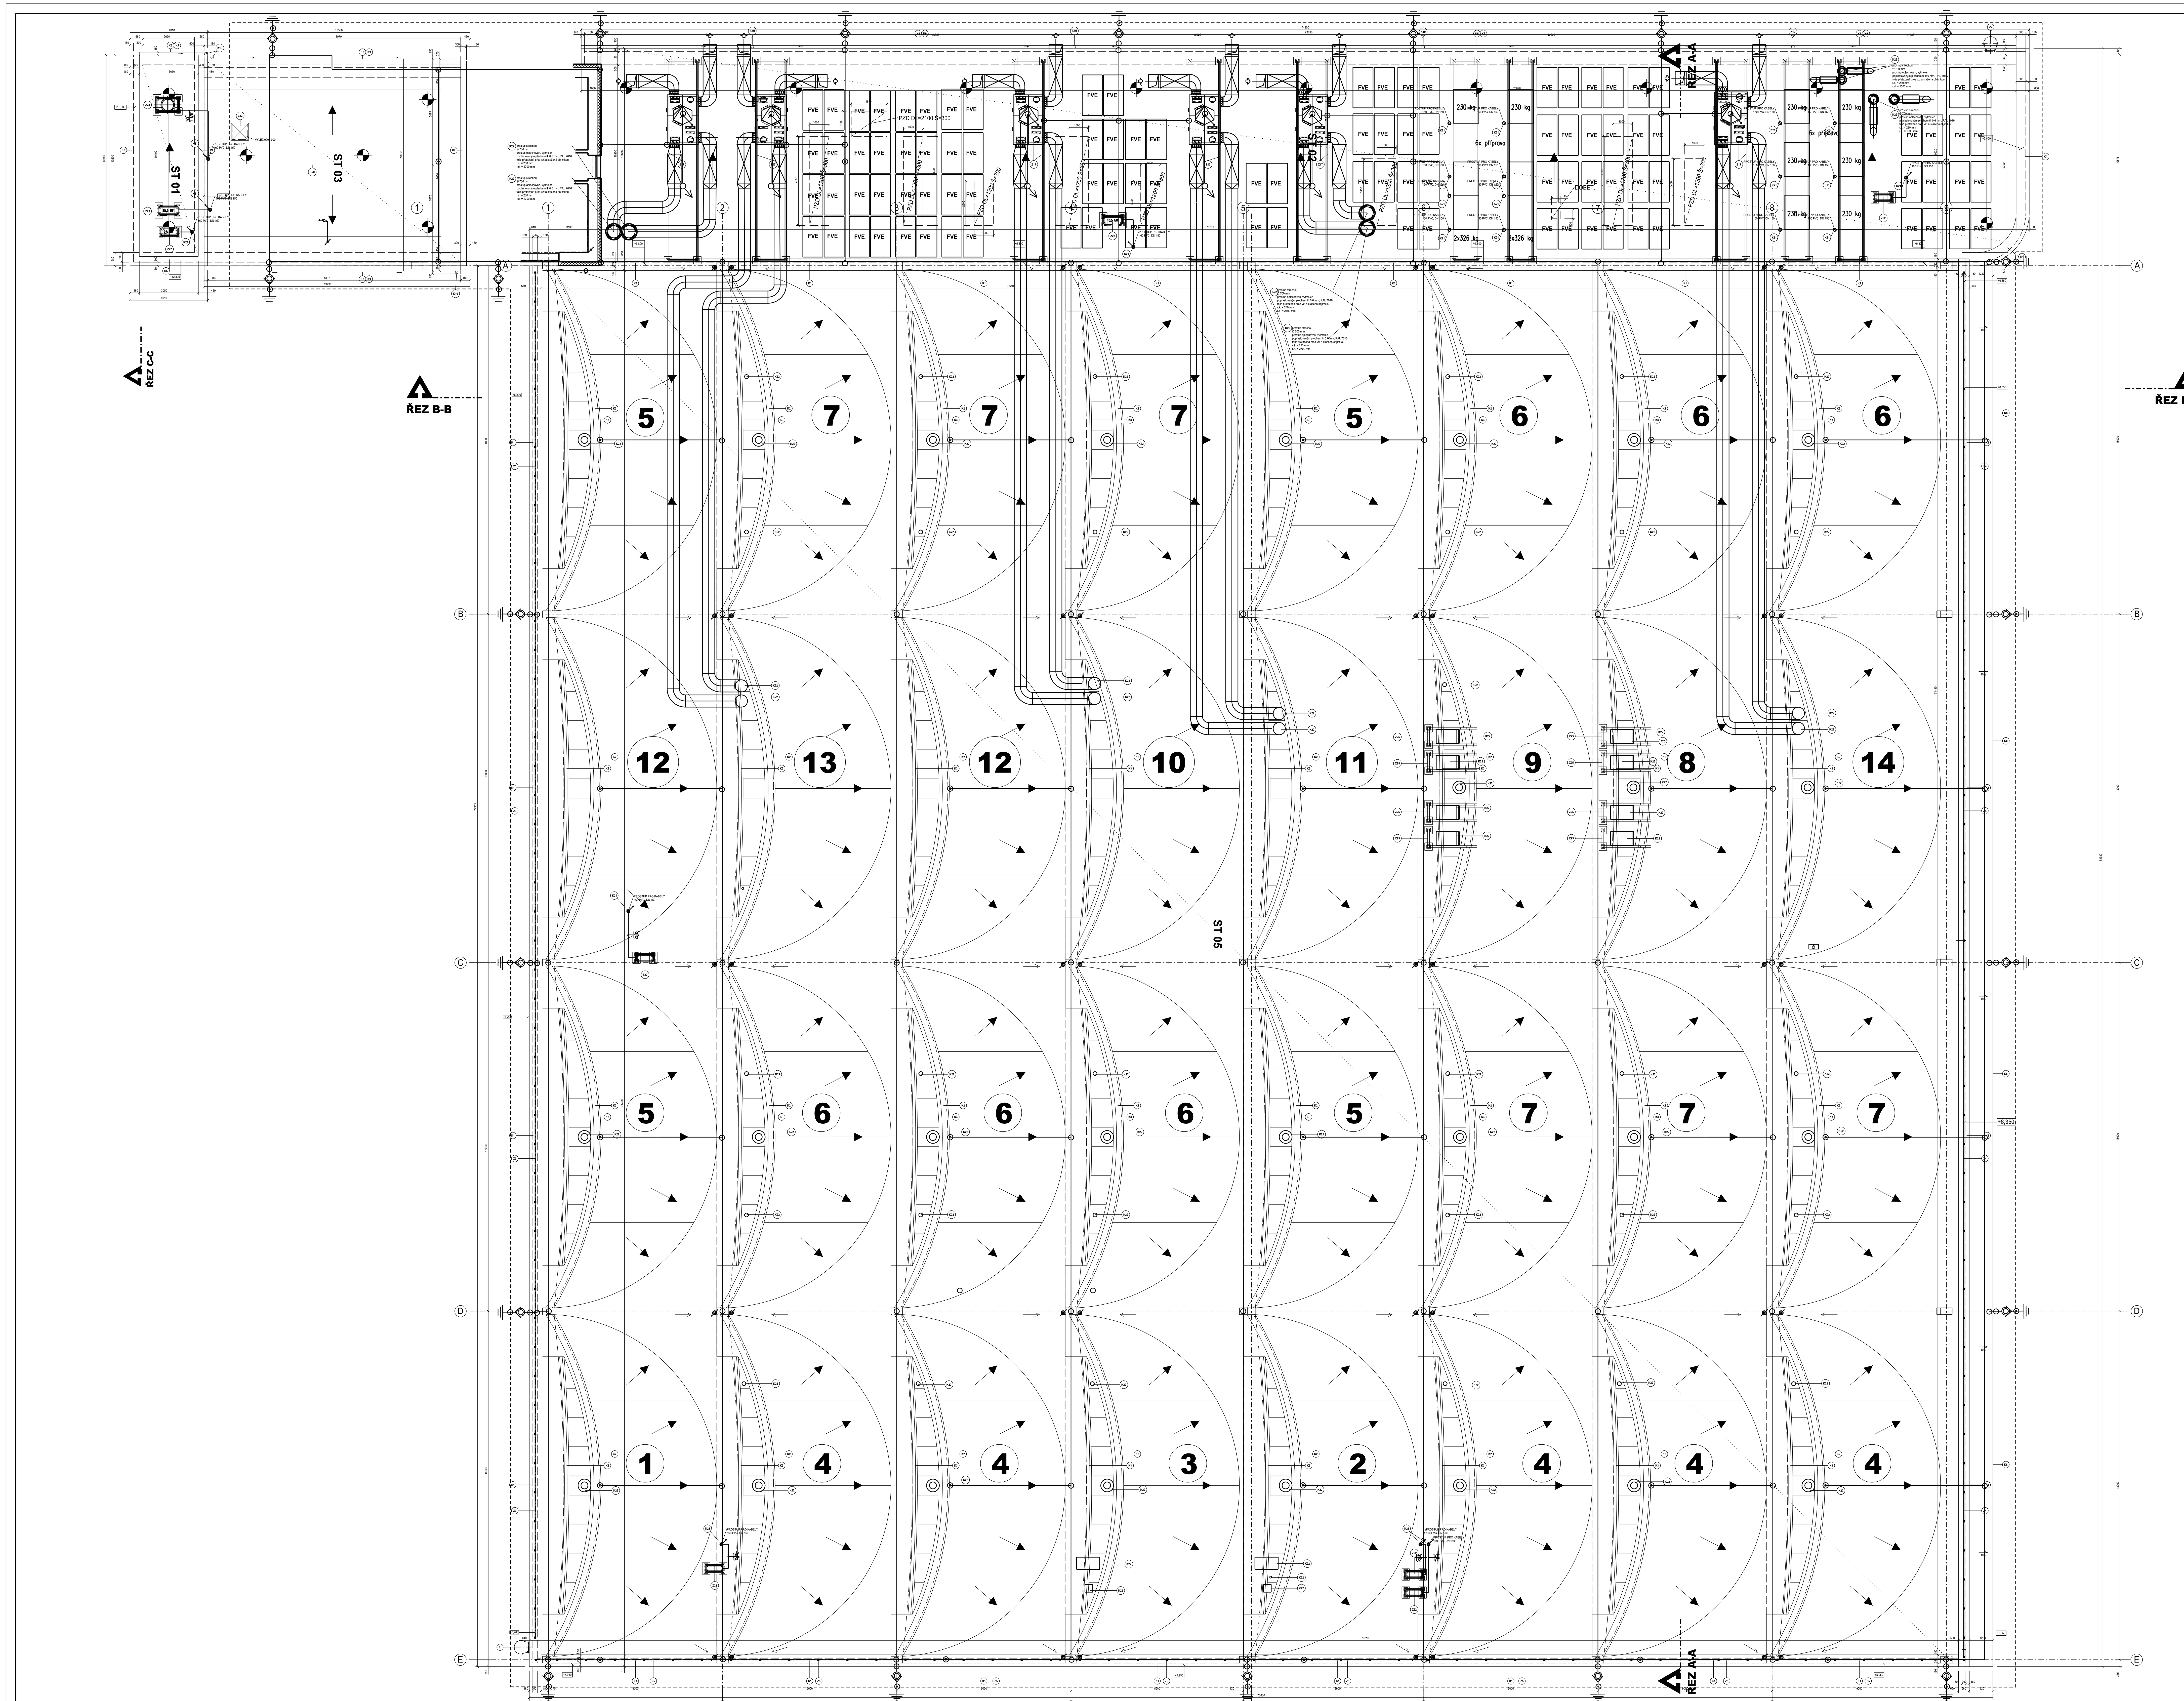


VIZ. KOORDINAČNÍ VÝKRESY

- POŽÁRNĚ BEZPEČNOSTNÍ ŘEŠENÍ
- KANALIZACE
- VODOVOD
- VZDUCHOTECHNIKA, VZT PRO ODVĚTRÁNÍ CNG, H2
- CENTRÁLNÍ VYSAVAČ, ODTAH VÝFUKOVÝCH PLYNŮ A ODPADU Z BROUŠENÍ
- KLIMATIZACE
- ÚSTŘEDNÍ TOPENÍ A VÝMĚNÍKOVÁ STANICE
- SLABOPROUD, KAMEROVÝ SYSTÉM
- SILNOPROUD, HROMOSVOD, DIESELAGRAGÁT
- MaR
- TLAKOVÝ VZDUCH

KOTEVNÍ PRVEK 16 ks

NEREZOVÉ LANO 85 m

- INTERIÉROVÁ MALBA BÍLÁ2 x, PENETRACE
- ŠTUKOVÁ CELOPLOŠNÁ OMÍTKA (keramickýobklad)
- VÁPENOCEMENTOVÁ OMÍTKA JÁDRO
- ZDIVO Z CIHELNÝCH BLOKŮ TL. 300 mm PEVNOSTNÍ TŘÍDA P 15 MPa, VYZDÍVANÉNA MALTU VÁPENOCEMENTOVOU P 15 MPa
- VÁPENOCEMENTOVÁ OMÍTKA JÁDRO
- ŠTUKOVÁ CELOPLOŠNÁ OMÍTKA (keramickýobklad)
- INTERIÉROVÁMALBA BÍLÁ2 x, PENETRACE

DOZDÍVKY STÁVAJÍCÍCH OTVORŮ A PROSTUPŮ RŮZNÝCH TLOUŠTĚK
- INTERIÉROVÁ MALBA BÍLÁ2 x, PENETRACE
- ŠTUKOVÁ CELOPLOŠNÁ OMÍTKA (keramickýobklad)
- VÁPENOCEMENTOVÁ OMÍTKA JÁDRO
- ZDIVO Z CIHELNÝCH PLNÝCH PÁLENÝCH PEVNOSTNÍ TŘÍDA P 10 MPa, VYZDÍVANÉNA MALTU VÁPENOCEMENTOVOU P 10 MPa,
- VÁPENOCEMENTOVÁ OMÍTKA JÁDRO
- ŠTUKOVÁ CELOPLOŠNÁ OMÍTKA (keramickýobklad)
- INTERIÉROVÁMALBA BÍLÁ2 x, PENETRACE

- INTERIÉROVÁ MALBA BÍLÁ2 x, PENETRACE (ker. obklad v.2000 mm)
- 100% ŠTUKOVÁ CELOPLOŠNÁ OMÍTKA
- 50% VYSPRAVENÍ VÁPENOCEMENTOVÁ OMÍTKA JÁDRO
- STÁVAJÍCÍ ZDIVO SMÍŠENÉ

- INTERIÉROVÁ MALBA BÍLÁ2 x, PENETRACE
- 100% ŠTUKOVÁ CELOPLOŠNÁ OMÍTKA
- VYSPRAVENÍ 2X SANAČNÍ CEMENTOVOU STĚRKOU
- OKLEPÁNÍ 60% PLOCHY
- STÁVAJÍCÍ STROPNÍ KONSTRUKCE

- INTERIÉROVÁ MALBA BÍLÁ2 x, PENETRACE
- ŠTUKOVÁ CELOPLOŠNÁ OMÍTKA (keramickýobklad)
- VÁPENOCEMENTOVÁ OMÍTKA JÁDRO
- ZDIVO Z CIHELNÝCH BLOKŮ TL. 150 mm PEVNOSTNÍ TŘÍDA P 10 MPa, VYZDÍVANÉNA MALTU VÁPENOCEMENTOVOU P 10 MPa, VZDUCHOVÁ NEPRŮZVUČNOST 43 dB
- VÁPENOCEMENTOVÁ OMÍTKA JÁDRO
- ŠTUKOVÁ CELOPLOŠNÁ OMÍTKA (keramickýobklad)
- INTERIÉROVÁMALBA BÍLÁ2 x, PENETRACE

- CEMENTOVÁ STĚRKA HLAZENÁ
- BETONOVÉ TVÁRNICE ZTRACENÉHO BEDNĚN Š=300 mm VYPLNĚNÁ BETONEM B25 / 35, VÝZTUŽ V KAŽDÉ VODOROVNÉ I SVISLÉ SPÁŘE PROF. DR 12 mm

- INTERIÉROVÁ MALBA BÍLÁ2 x, PENETRACE
- 100% ŠTUKOVÁ CELOPLOŠNÁ OMÍTKA
- 50% VYSPRAVENÍ VÁPENOCEMENTOVOU OMÍTKOU (JÁDRO)
- OKLEPÁNÍ 60% PLOCHY
- STÁVAJÍCÍ STROPNÍ KONSTRUKCE

HRANICE POŽÁRNÍCH ÚSEKŮ

POZN:

- ÚPRAVY STAVEBNÍCH KONSTRUKCÍ A KOORDINACE SO A PS BUDOU PROVEDENY PO REALIZACI BOURACÍCH PRACÍ


- V PD UVEDENÉ PROVOZNÍ SOUBORY A OSTATNÍ VNITŘNÍ VYBAVENÍ JE NAVRHOVÁNO JAKO URČENÍ STANDARDU, TECHNICKÝCH VLASTNOSTÍ A VÝKONU PŘÍPADNĚ JINÝCH TECHNICKÝCH A UŽIVATELSKÝCH POŽADAVKŮ. V PŘÍPADĚ ŽE UCHAZEČ VE VÝBĚROVÉM ŘÍZENÍ / ZHOTOVITEL STAVBY, URČÍ JINOU TECHNOLOGII / VYBAVENÍ ZAJISTÍ SOUVISEJÍCÍ PD VČETNĚ VŠECH NÁVAZNOSTÍ STAVEBNÍCH, STATICKÝCH,TZB,POŽÁRNÍ OCHRANY A BOZP.

- STAVEBNÍ KONSTRUKCE PRO PS-2 MONTÁŽNÍ JÁMY A PRO PS-3 LAKOVACÍ KABINA - VIZ SAMOSTATNÉ VÝKRESY PROVOZNÍCH SOUBORŮ

- REKONSTRUKCE BUDE PROBÍHAT ZA PROVOZU OSTATNÍCH ČÁSTÍ OBJEKTU MIMO REALIZOVANÉ ČÁSTI. PŘED ZAČÁTKEM REALIZACE VÝSTAVBY BUDE NUTNÉ PROVÉST OPATŘENÍ PŘED KŘÍŽENÍM PROVOZU A ODDĚLIT ČÁST REKONSTRUOVANÉHO OBJEKTU SÁDROKARTONOVOU PŘÍČKOU, PROTIPRAŠNÉ UTĚSNĚNÍ. VŠESKERÉ MÍSTNOSTI V REKONSTRUOVANÝCH PROSTORÁCH DO KTERÝCH NEBUDE NIJAK ZASAHOVÁNO BUDOU ODDĚLENY OCHRANNÝMI FOLIEMI PROTI PRAŠNOSTI A PRONIKÁNÍ NEČISTOT!

- NA VEŠKERÉ OCELOVÉ KONSTRUKCE A PROFILY BUDE PŘEDLOŽENA VÝROBNÍ DOKUMENTACE CCA 400 HOD.

- VEŠKERÉ ROZVODY JEDNOTLIVÝCH PROFESÍ VIZ KOORDINACE STAVBY. POŘADÍ VRSTEV V ROZVODNÍM KANÁLE VIZ KOORDINACE STAVBY
- OZNAČENÉ JEDNOTLIVÉ PRVKY A SKLADBY VIZ. JEDNOTLIVÉ KNIHY (KNIHA DETAILŮ, KNIHA SKLADEB, PSV VNITŘNÍ A VNĚJŠÍ)

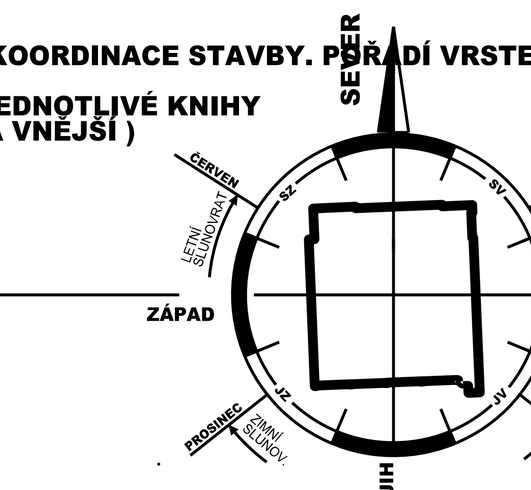

0,000 = 50,00

MÍSTNÍ VÝŠKOVÝ SYSTÉM
VÝŠKA STÁVAJÍCÍHO VSTUPU DO OBJEKTU BEZE ZMĚNY

Podpis zodpovědné osoby:	Razítko zodpovědné osoby:	Verze číslo: 01.00 Ze dne: 12. 2021	Číslo paré:

STAVBA:
REKONSTRUKCE BUDOVY ÚDRŽBY BUS - DPMÚL
Místo stavby - Jateční 366/69a, Ústí nad Labem - Předlice 400 19

INVESTOR:
Dopravní podnik města Ústí nad Labem a.s.
Adresa: Revoluční 26, 401 11, Ústí nad Labem

PROJEKTANT:
Vedoucí projektant: Vladislav Kašper
Vypracoval: Matěj Drha, Vladislav Kašper
Architektonický návrh stavby: Ing. arch. Kateřina Bobková
IDP spol. s r.o. STAVEBNÍ SPOLEČNOST
Fabiána Pulíře 117 / 4, Ústí nad Labem, 400 01
Tel. fax. 475 201 029
mob. 605 270 859

PROJEKTOVÁ DOKUMENTACE: Zč - 28-20
Stupeň dokumentace - DPS
Datum - 12. 2021

SO 01 - HALA ÚDRŽBY
D.1.1. - ARCHITEKTONICKO - STAVEBNÍ ŘEŠENÍ

NÁZEV VÝKRESU	Měřítko	Číslo výkresu
NOVÝ STAV - PŮDORYS STŘECHY	1:100	06